


Эскизное решение благоустройства территории братской могилы №101 и 21 малой стелы, расположенных по адресу: Воронежская область, Павловский район, с. Воронцовка, ул. Советская.

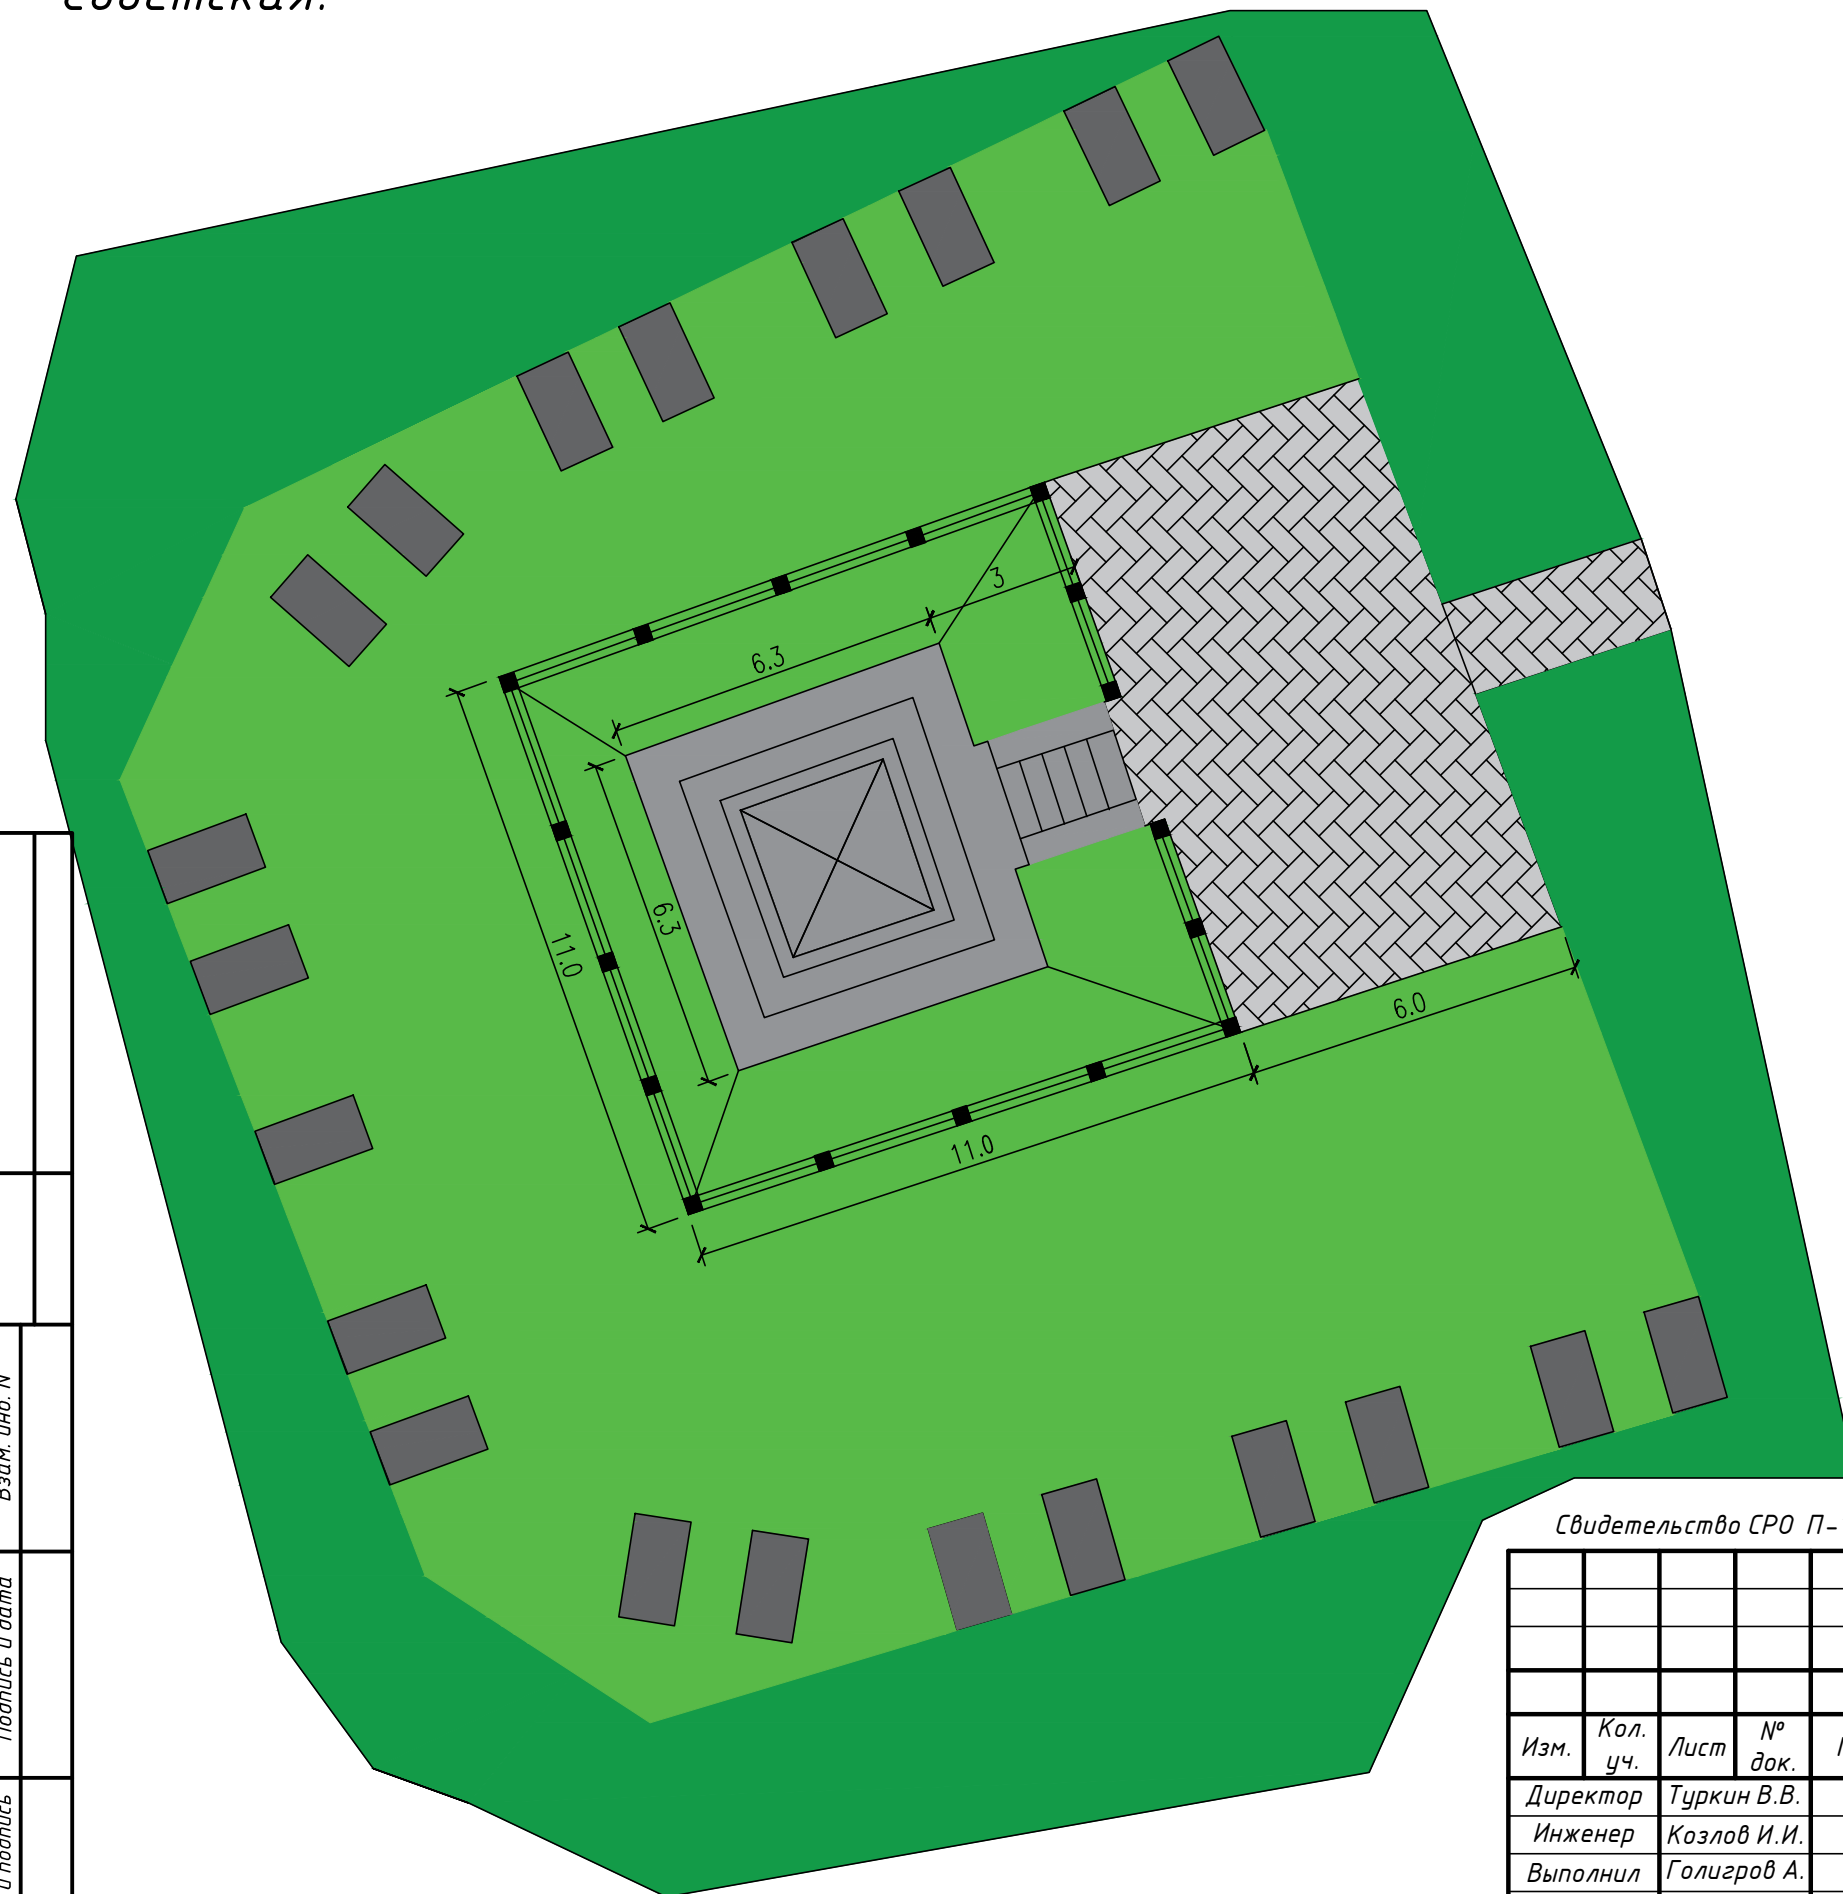

№ п/п	Показатели	Ед.изм.	Кол-во
1.	Площадь сооружения	м ² .	46.2
2.	Площадь земельного участка	м ² .	612.9

Условные обозначения:

-  - Газон
-  - Тротуарная плитка
-  - Мемориал
-  - Стелы
-  - Ограждение

Согласовано	
	Взам. инв. N
	Подпись и дата
Инв. N и подпись	

Свидетельство СРО П-174-01102012 № 305 от 27 "мая" 2014 года. Инв. № 216

№ 03/211_11_17

						Ремонт и благоустройство братской могилы №101 и 21 м стелы, расположенных по адресу: Воронежская область Павловский район, с. Воронцовка, ул. Советская.		
Изм.	Кол. уч.	Лист	№ док.	Подп.	Дата	Эскизное решение благоустройства территории.		
Директор			Туркин В.В.			Стадия	Лист	Ли
Инженер			Козлов И.И.			РП	2	
Выполнил			Голыгров А.			Заказчик: Администрация Воронцовского сельского поселения.		
Проверил			Туркин В.В.			ООО "ОКС" г. Бутурлинь		