



Схема фасада мемориала (А-В)

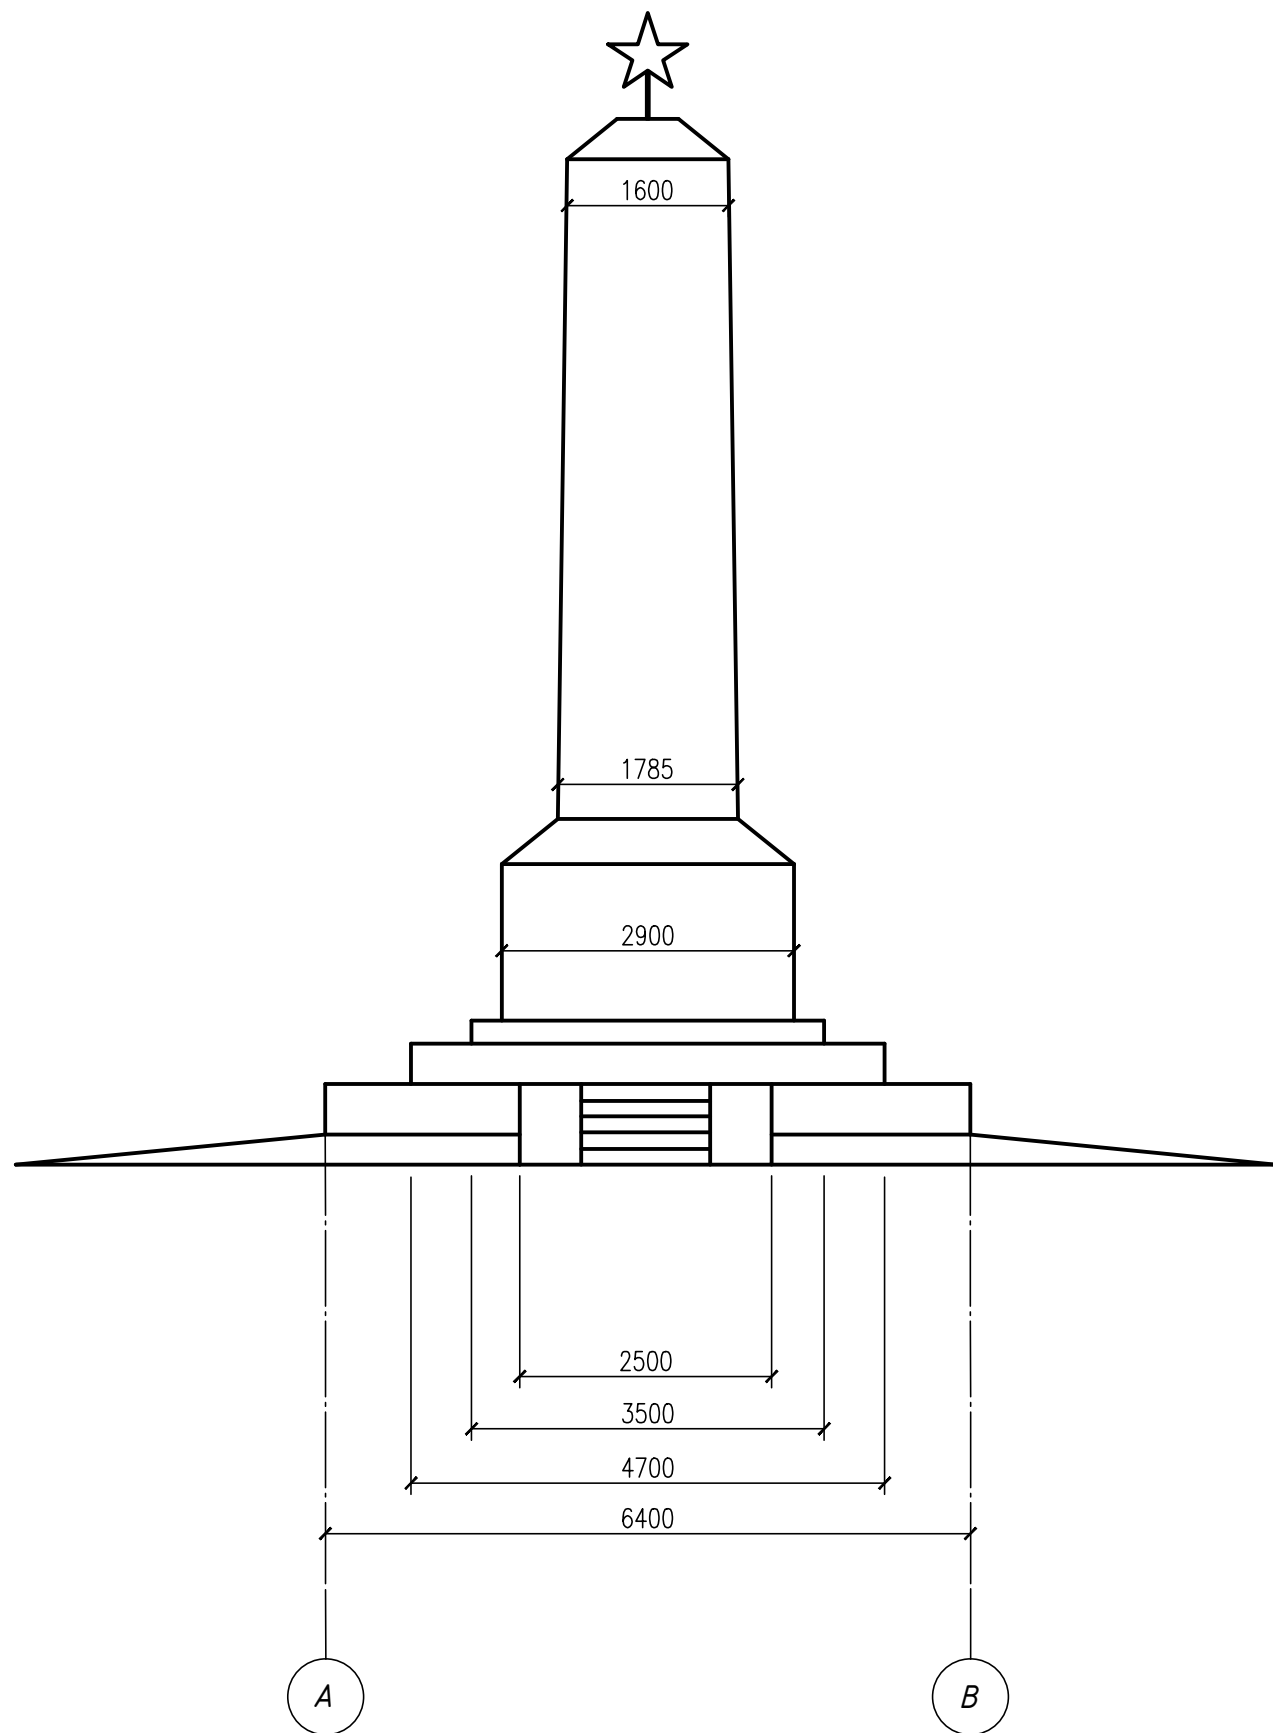

План мемориала

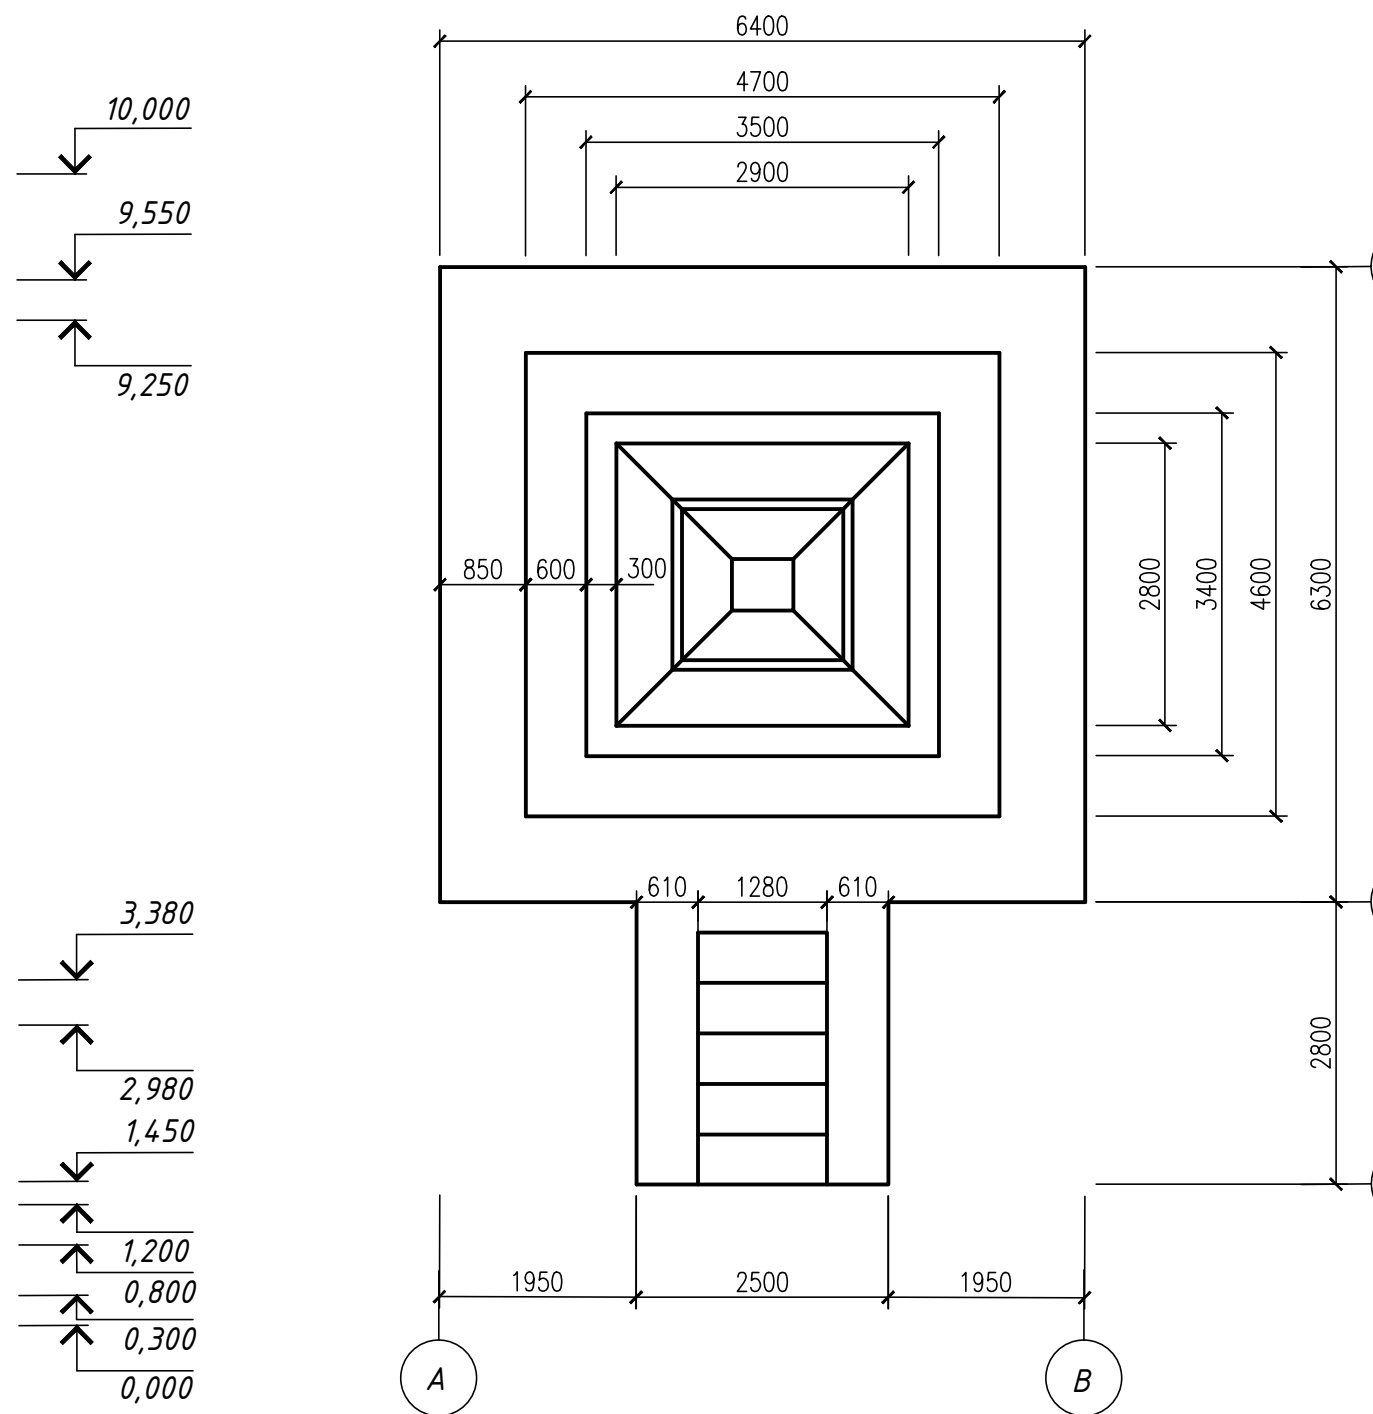

Согласовано	
	Взам. инв. N
	Инв. N и подпись
	Подпись и дата

Свидетельство СРО П-174-01102012 № 305 от 27 "мая" 2014 года. Инв. № 216

						№ 03/211_11_17				
						Ремонт и благоустройство братской могилы №101 и 21 м стелы, расположенных по адресу: Воронежская область Павловский район, с. Воронцовка, ул. Советская.				
Изм.	Кол. уч.	Лист	№ док.	Подп.	Дата	Схема фасада мемориала (А-В). План мемориала.	Стадия	Лист	Ли	
							РП	3		
Директор			Туркин В.В.				Заказчик: Администрация Воронцовского сельского поселения.			
Инженер			Козлов И.И.							
Выполнил			Голыгров А.							
Проверил			Туркин В.В.							