Архитектурное оформление

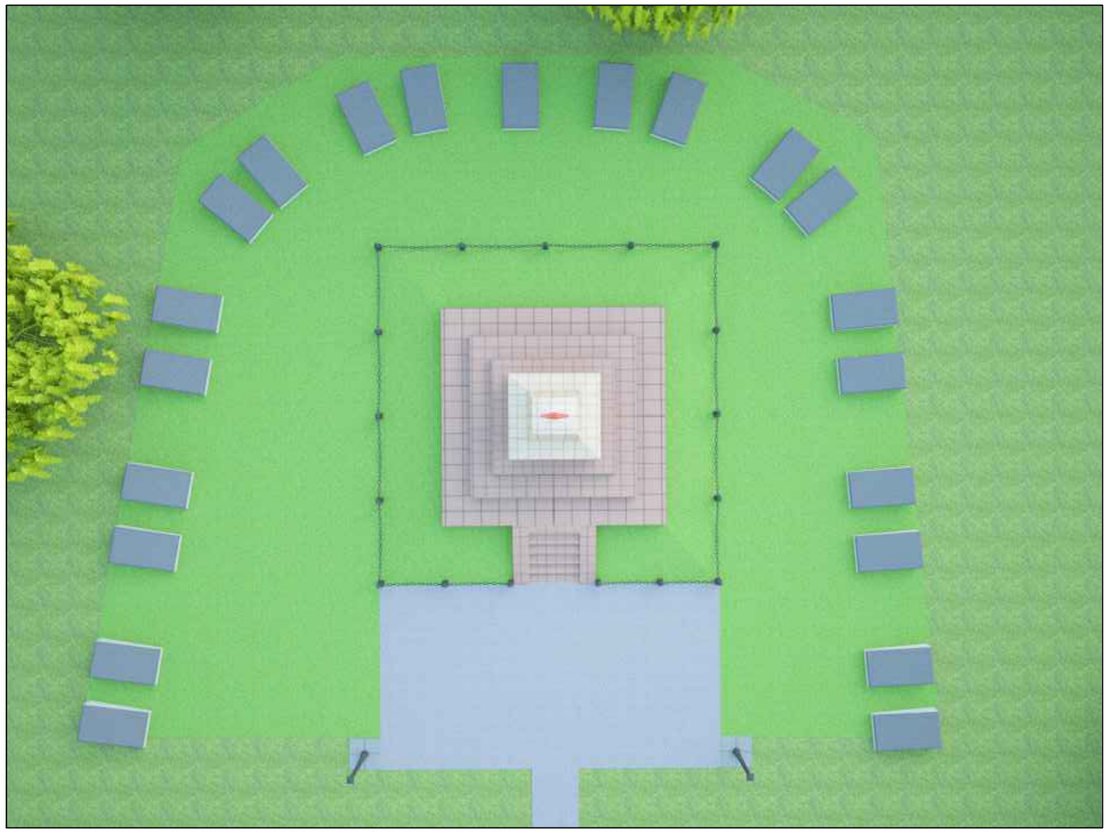

Согласовано

Взам. инв. N

Подпись и дата

Инв.N и подпись

Свидетельство СРО П-174-01102012 № 305 от 27 "мая" 2014 года.

Инв. № 216

Изм.	Кол. уч.	Лист	№ док.	Подп.	Дата	№ 03/211_11_17			
						Ремонт и благоустройство братской могилы №101 и 21 м стелы, расположенных по адресу: Воронежская област Павловский район, с. Воронцовка, ул. Советская.			
Директор		Туркин В.В.				Архитектурное оформление	Стадия	Лист	Ли
Инженер		Козлов И.И.					РП	5	
Выполнил		Голигров А.							
Проверил		Туркин В.В.				Заказчик: Администрация Воронцовского сельского поселения.	ООО "ОКС" г. Бутурлин		